


PRIMARIA COMUNEI TAUTEU

Data anuntului:
26.07.2019

ETAPA I - ELABORARE PLAN URBANISTIC ZONAL

PUZ - INTRODUCERE TEREN IN INTRAVILAN PENTRU CONSTRUIRE SALA DE EVENIMENTE SI IMPREJMUIRE TEREN

Loc. Tauteu, nr. cad. 52094 si nr. cad. 52095, jud. Bihor

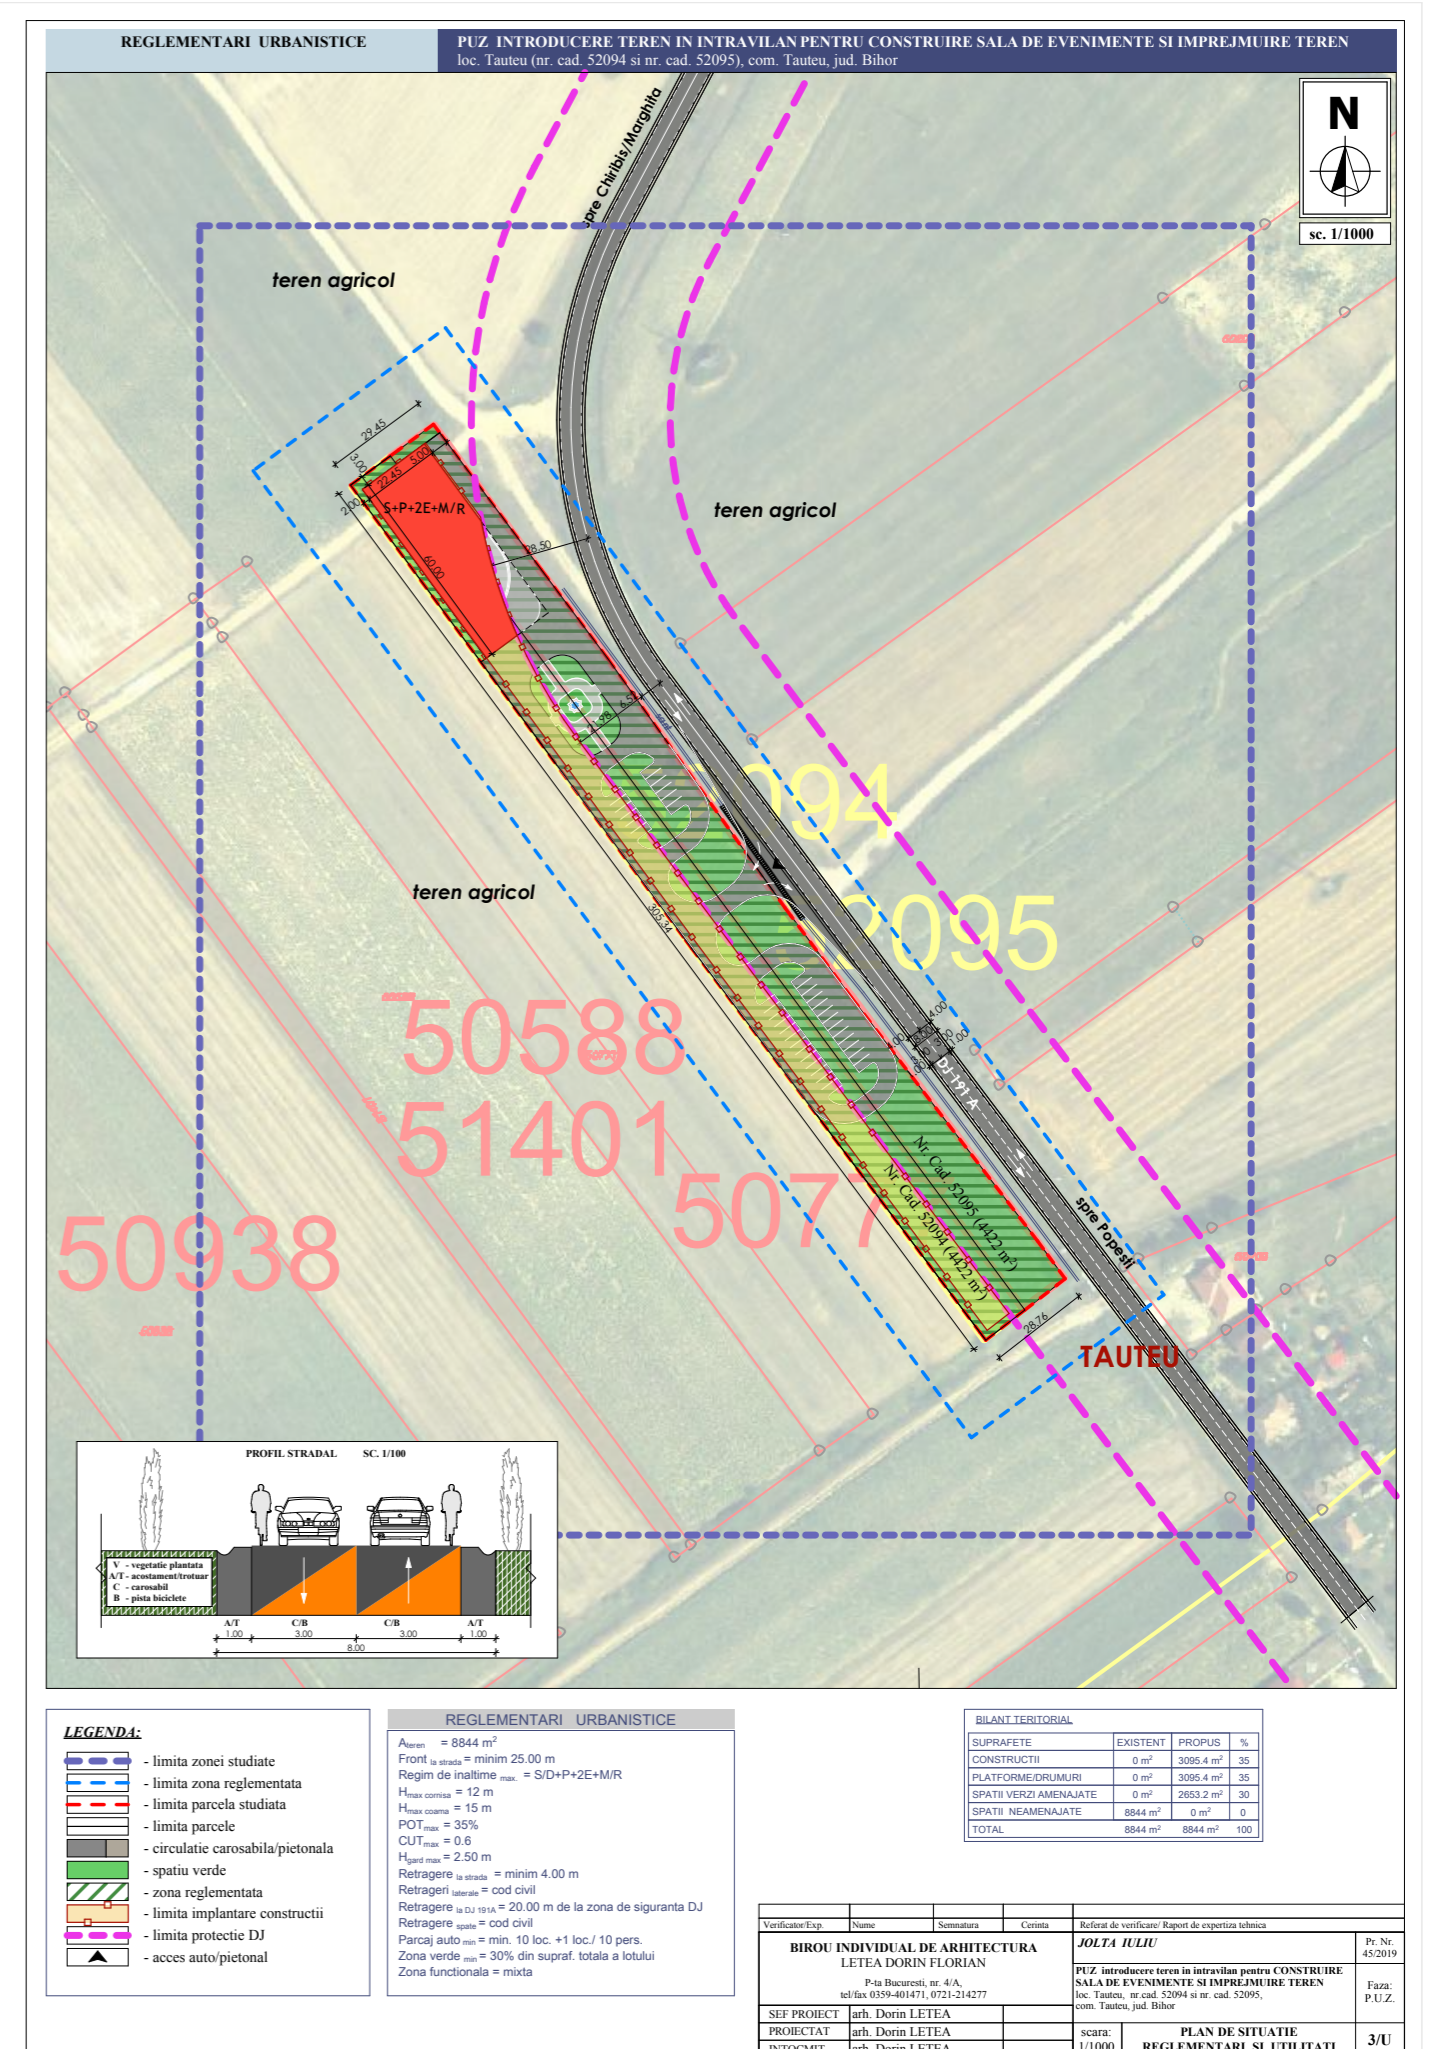

Argumentare:

Reglementarea functionala in vederea construirii unei sali de evenimente

INITIATOR: Jolta Iuliu

Elaborator : arh. LETEA DORIN - FLORIAN

PUBLICUL ESTE INVITAT SA TRANSMITA OBSERVATII SI PROPUNERI
privind elaborarea planului urbanistic zonal in perioada

24.10.2019 - 18.11.2019
orele 8⁰⁰-15⁰⁰

Persoana responsabila cu informarea si consultarea publicului:
ing. TAMAS Dan-Cristian, Consilier urbanism Primaria Comunei Tauteu
adresa: Tauteu, nr. 122, jud. Bihor telefon 0259/354825, e-mail
primariatauteu@yahoo.com

Observatiile sunt necesare in vederea elaborarii propunerilor PUZ-ului
Raspunsul la observatiile transmise va fi afisat la sediul PRIMARIEI TAUTEU si va
publicat pe site-ul <http://www.comunatauteu.ro>

Etapele preconizate pentru consultarea publicului pana la aprobarea planului:

- * 24.10.2019-18.11.2019 consultarea publicului privind elaborarea PUZ prin publicare pe site-ul <http://www.comunatauteu.ro> si notificarea proprietarilor de imobile direct afectate de reglementarile PUZ
- * 19.11.2019-25.11.2019 comunicarea rezultatelor procesului de informare-consultare a publicului prin publicare pe site-ul <http://www.comunatauteu.ro>
- * 26.11.2019 intocmirea raportului privind informarea si consultarea publicului in vederea supunerii PUZ-ului aprobarii Consiliului Local al Comunei Tauteu.